


POZNÁMKA:
VŠECHNY ROZMĚRY JSOU HRUBÉ STAVEBNÍ ROZMĚRY.
DOKONĚNÝ ROZMĚR MÍSTNOSTI JE VE VŠECH
SMĚRECH MENŠÍ O VRSTVU SÁDROKARTONU, T.J. 0,95
MM.


VÝŠKY STAVEBNÍCH OTVORŮ JSOU KÓTOVÁNY OD
EJSTÉ PODLAHY (+3,019) / DIE HÖHEN VON DEN
BAUÖFFNUNGEN (FENSTER UND TÜREN) SIND VON
DER FUSSBODENBEREICH (+3,019) BEMESSST.

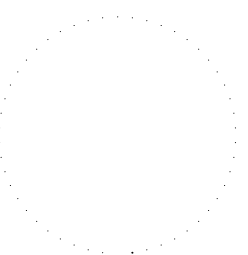

LEGENDA MÍSTNOSTÍ:

ČÍSLO MÍSTNOSTI	POPIS MÍSTNOSTI	PLOCHA m ²
2.01	CHODBA	7,20
2.02	POKOJ	17,01
2.03	LOŽNICE	18,74
2.04	POKOJ	18,74
2.05	KOUPELNA	14,20
2.06	ŠATNA	5,92
2.07	---	---
2.08	---	---
2.09	---	---
2.10	---	---
PODLAHOVÁ PLOCHA CELKEM:		81,75

Dokumentace je chráněna autorským zákonem, kopírování a veřejné šíření je možné jen se souhlasem autora.

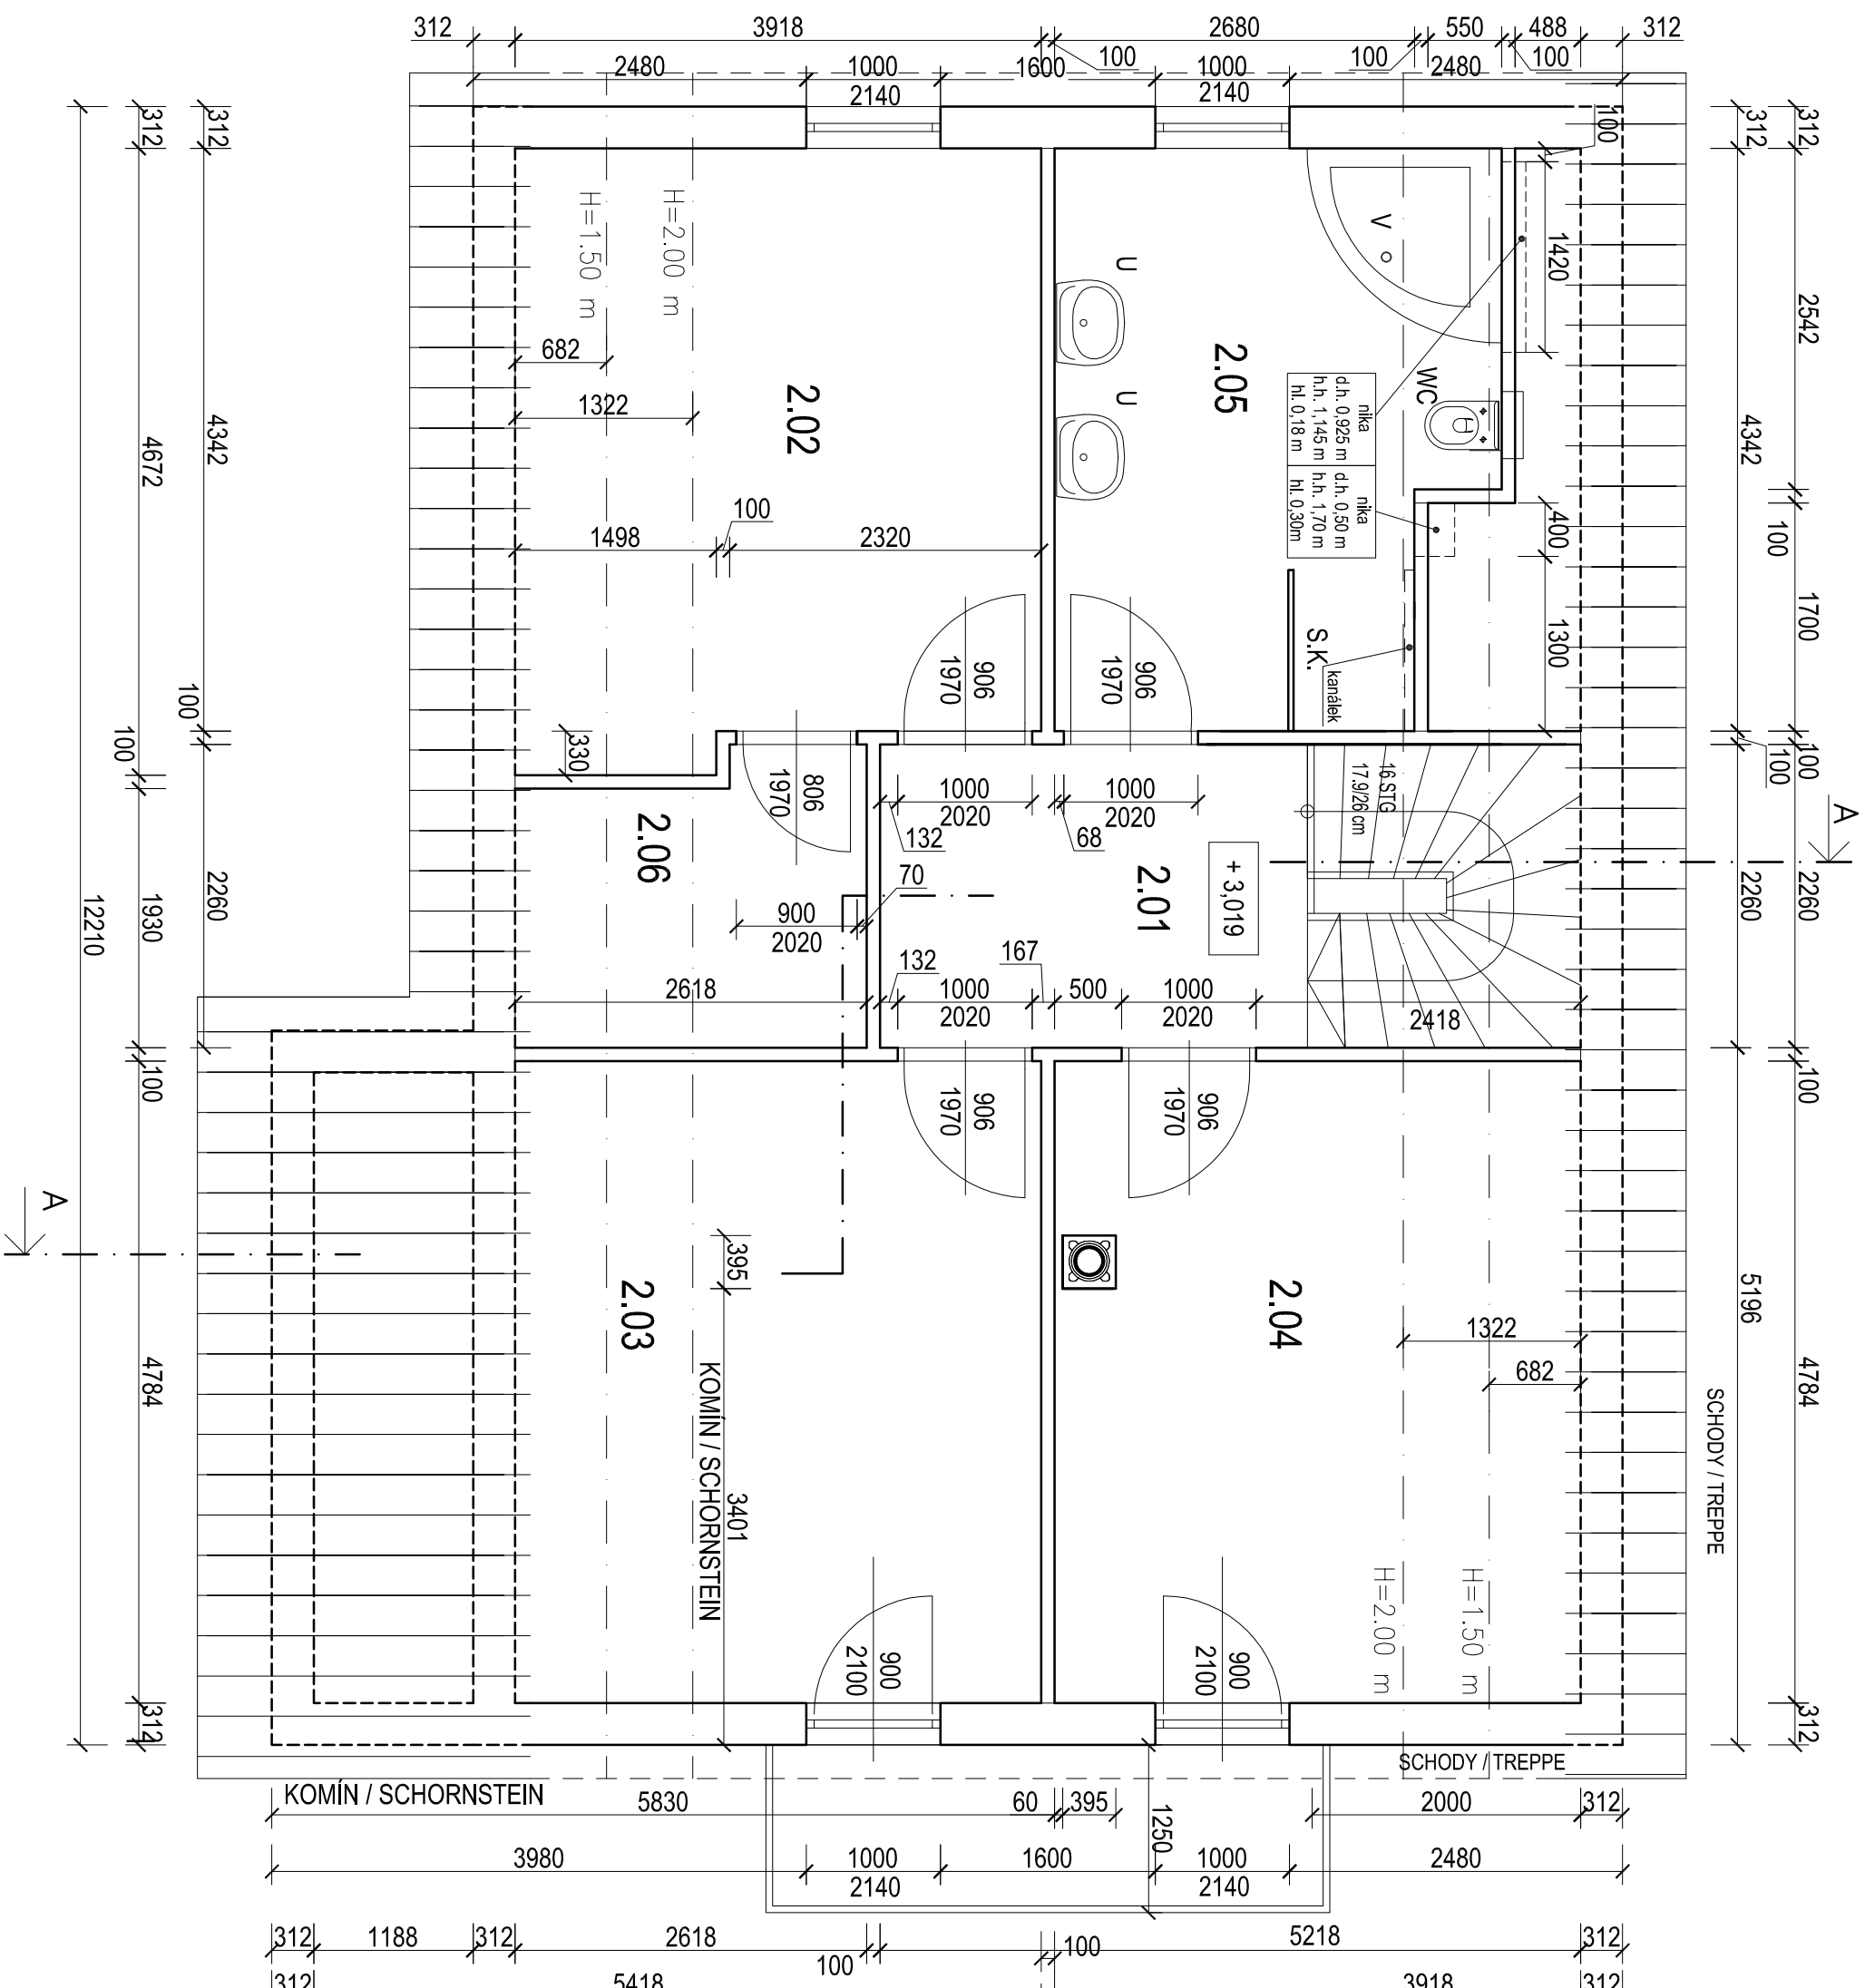

ZODPOVĚDNÝ PROJEKTANT		VYPRACOVAL	
INVESTOR:		FORMÁT	A 3
AKCE:		MĚŘÍTKO	1 : 50
		DATUM	září / 2008
		STUPĚŇ	DSP
		Č. ZAKÁZKY	26171 / 2008
OBSAH:		VÝKRES Č.	PARÉ Č.
PŮDORYS PODKROVÍ		6	