



JÍŽNÍ POHLED

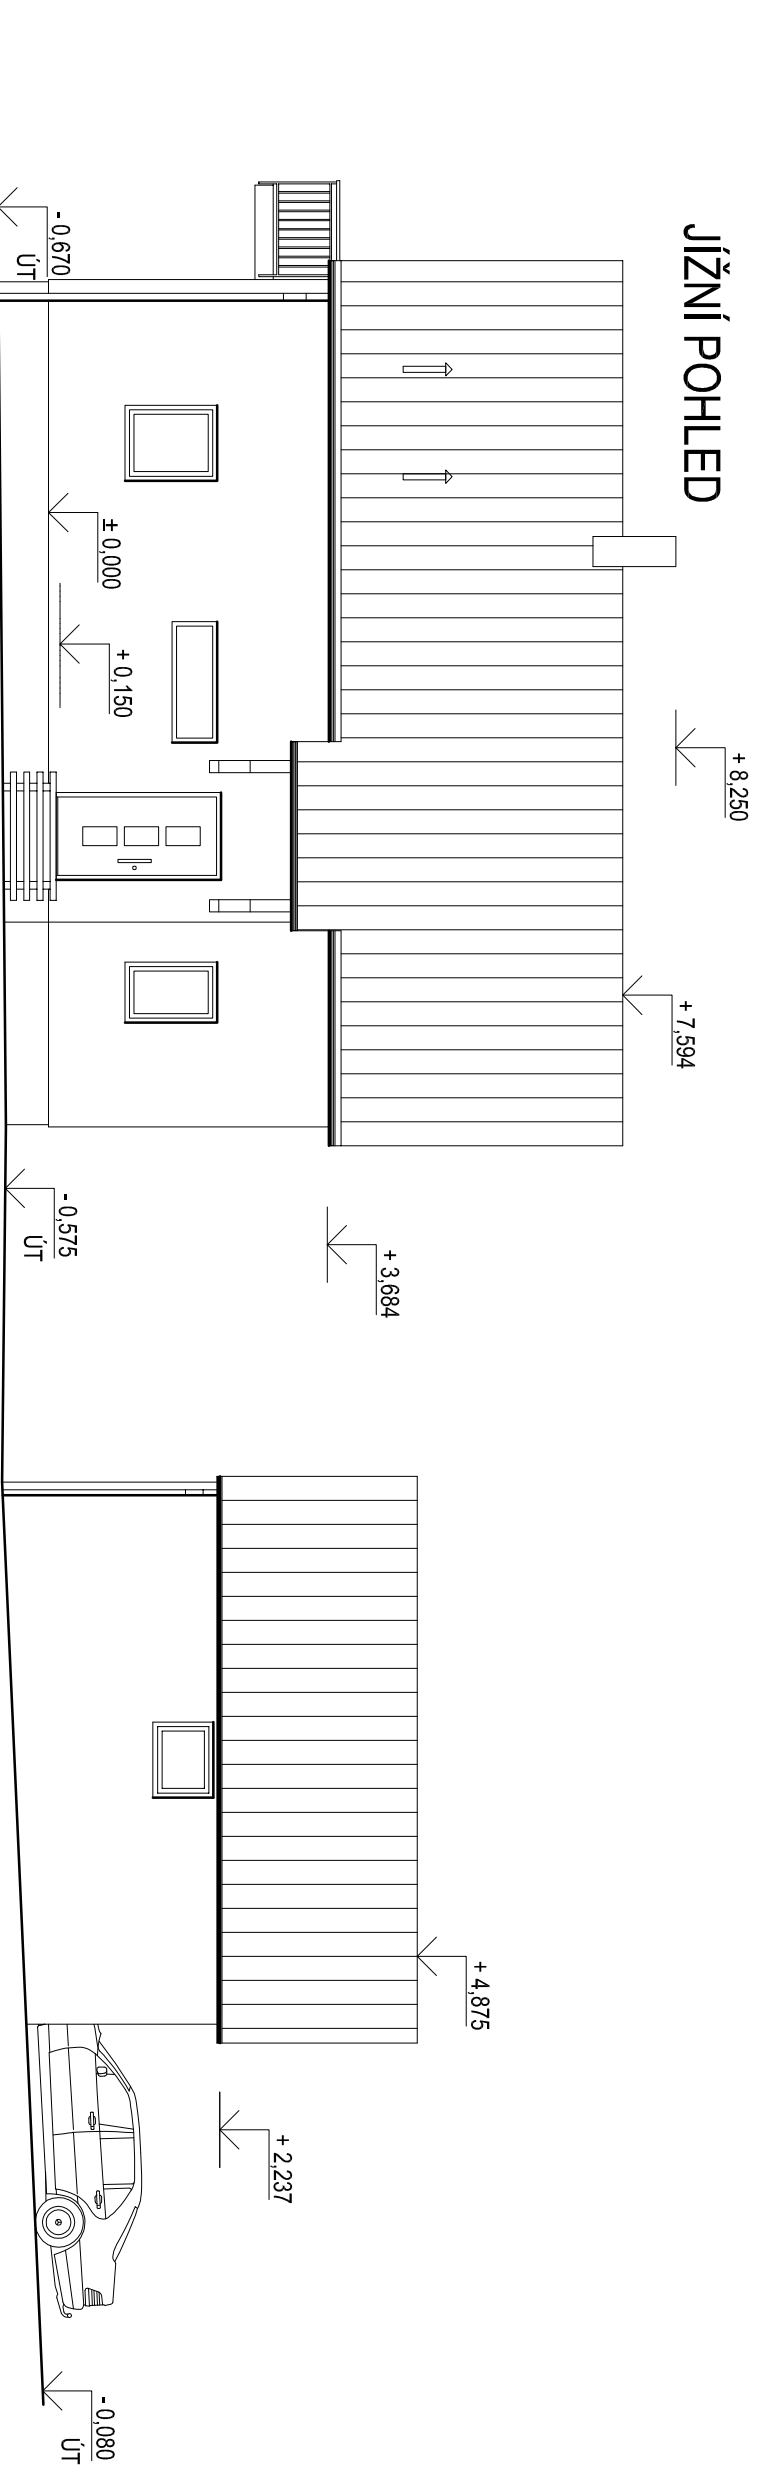

SEVERNÍ POHLED

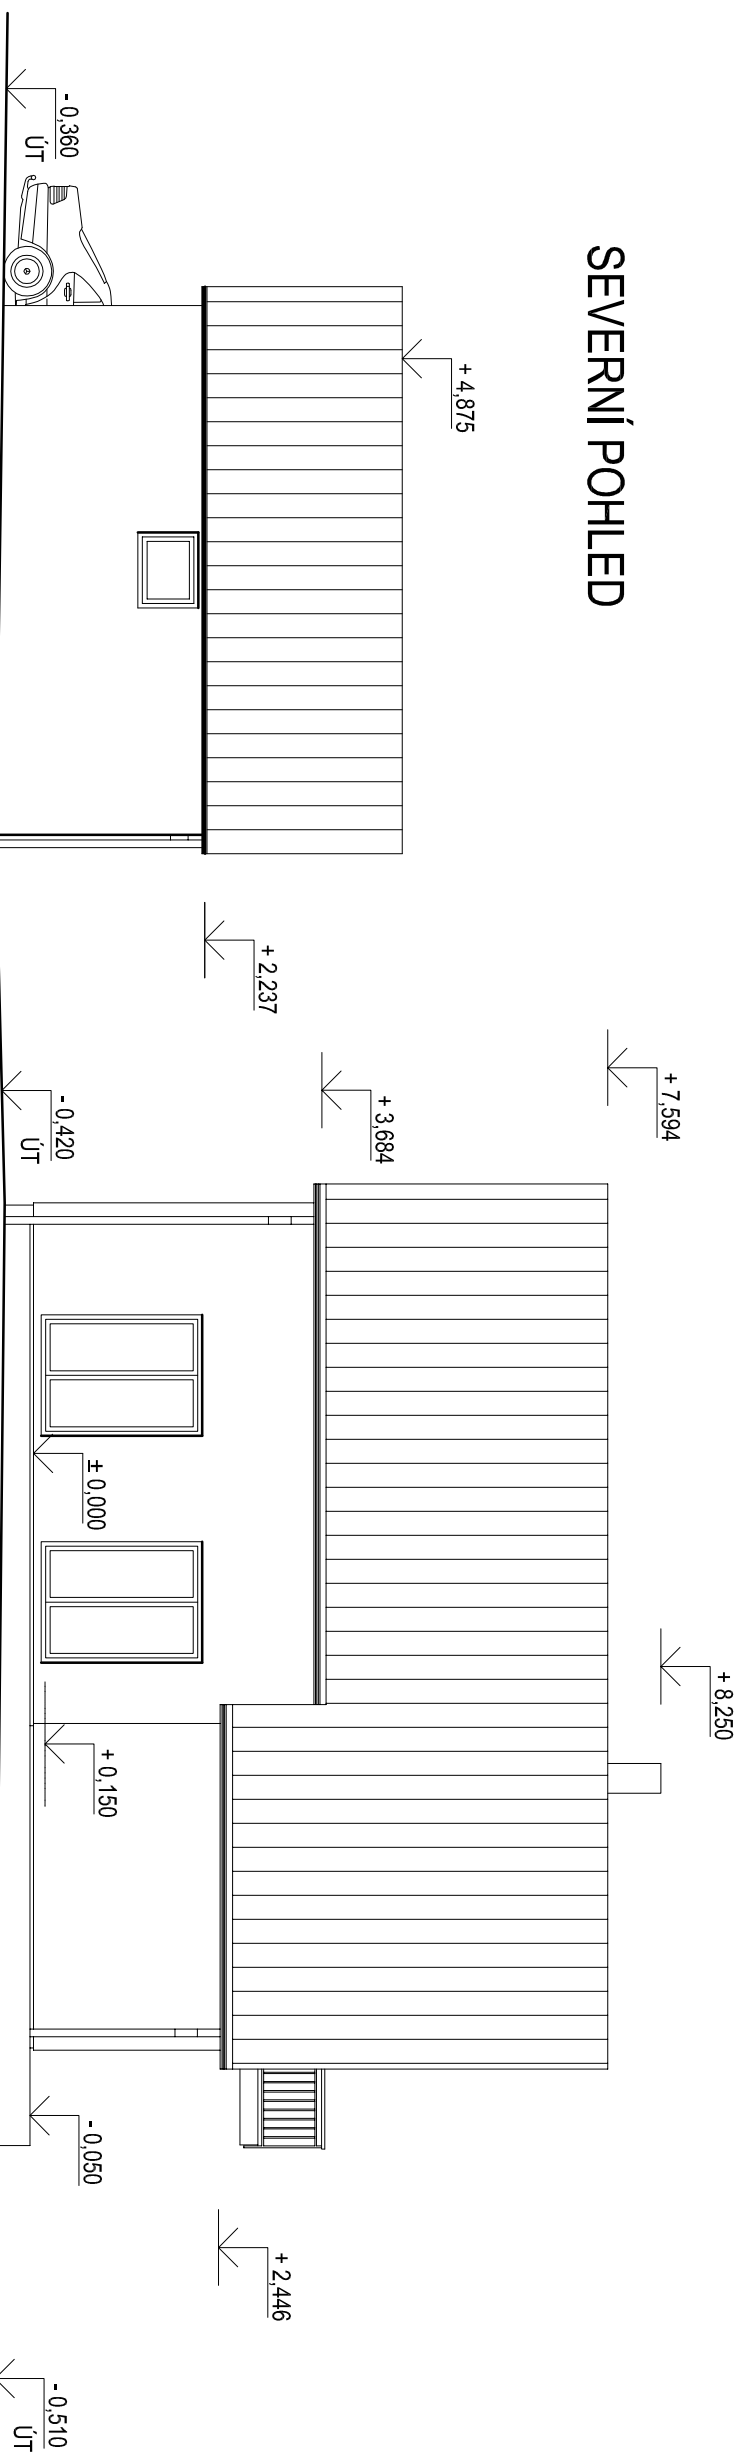

Dokumentace je chráněna autorským zákonem, kopírování a veřejné šíření je možné jen se souhlasem autora.

ZODPOVĚDNÝ PROJEKTANT

VYPRACOVAL

INVESTOR:

FORMÁT

A 3

AKCE:

MĚŘÍTKO

1 : 100

STUPĚŇ

DATAUM

září / 2008

Č. ZAKÁZKY

DSP

26171 / 2008

OBSAH:

VÝKRES Č.

10

POHLEDY S GARÁŽÍ (2)

PARÉ Č.