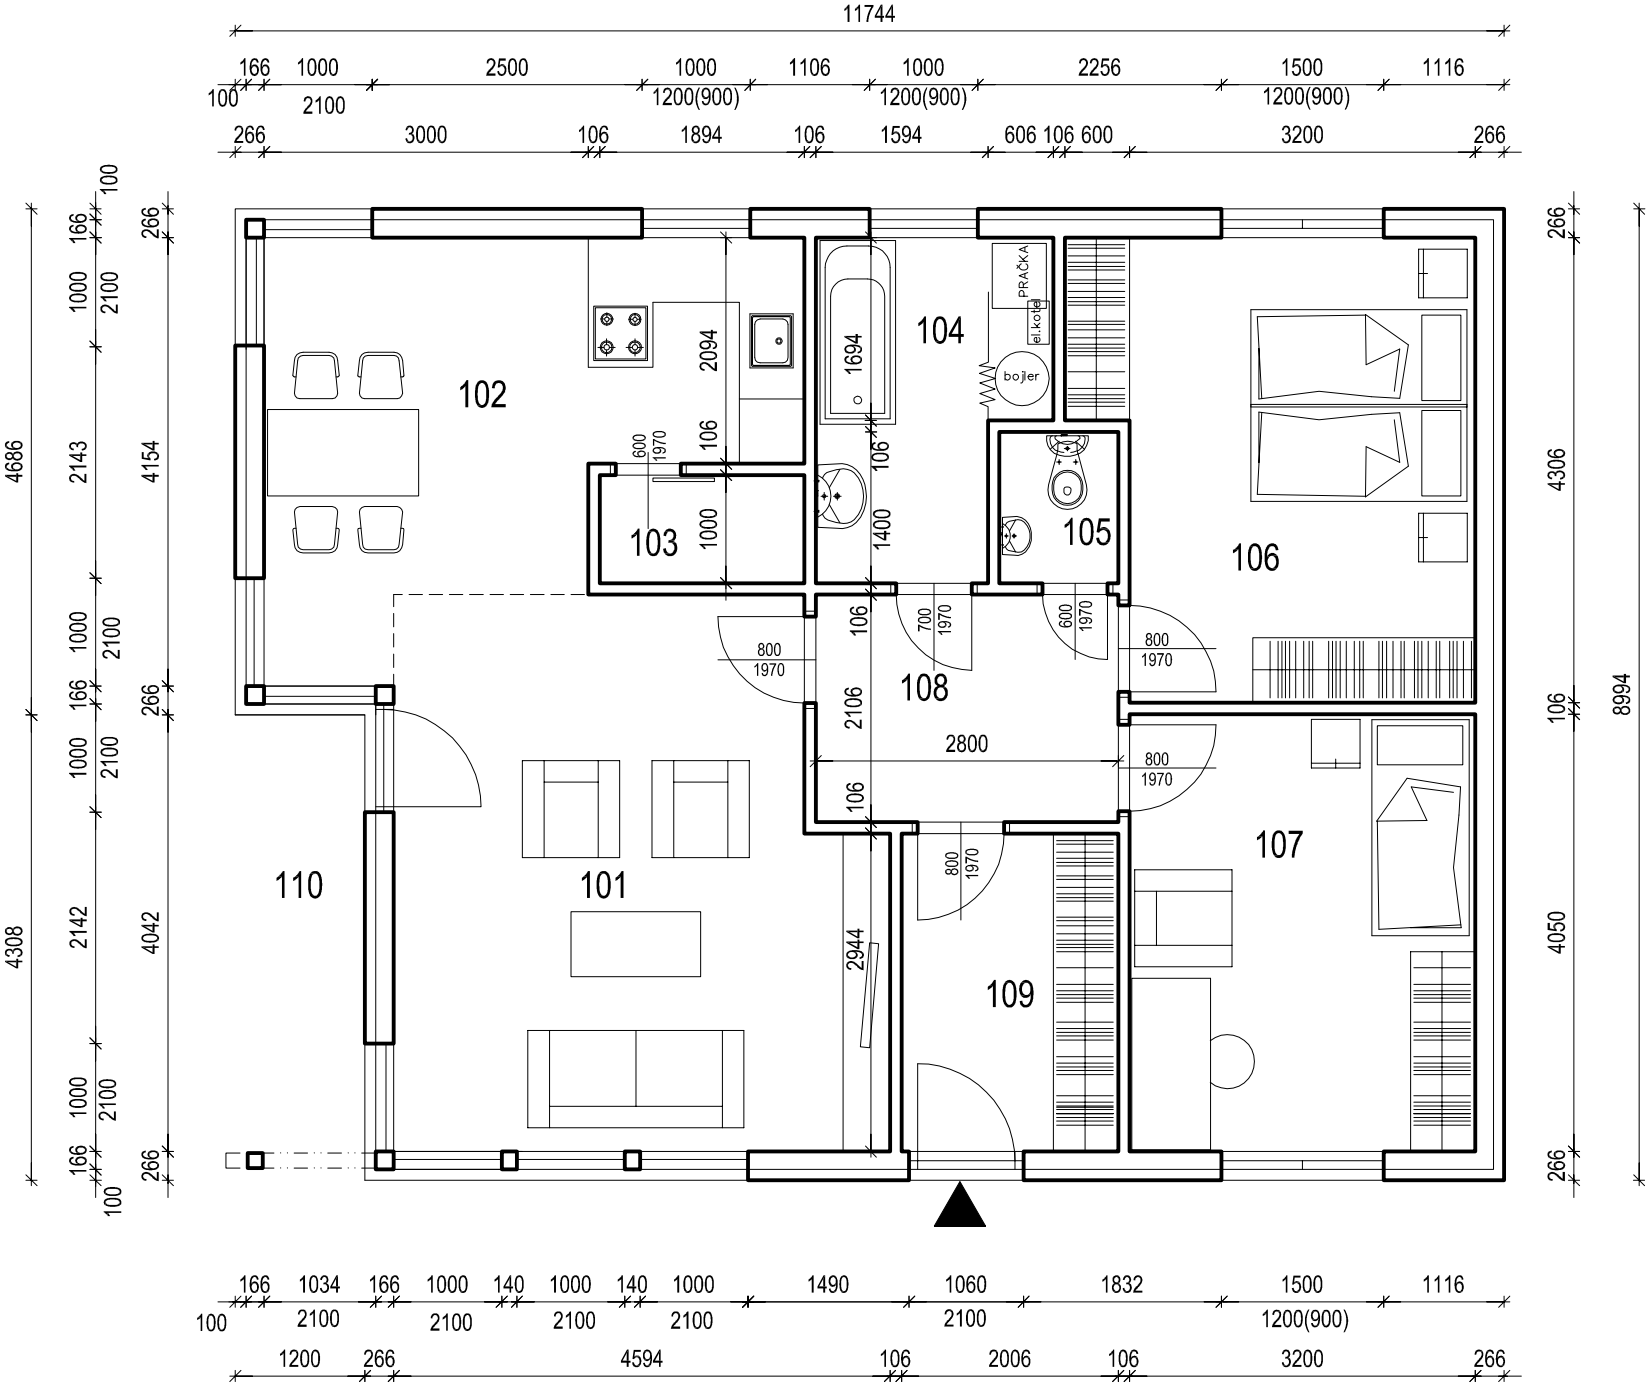
11744
166 1000 2500 1000 1106 1000 2256 1500 1116
100 2100 1200(900) 1200(900) 1200(900)
266 3000 106 1894 106 1594 606 106 600 3200 266
100 166 1000 2100 1000 2100 1000 2100 166 1000 2100 166 100
266 4154 266 4042 266
4686 4308
102 103 104 105 106 107 108 109 110 101
2094 1694 1000 1400 2106 2944
600 1970 106 700 1970 800 1970 2800
PRAČKA el.kotel bojler
266 4306 106 4050 266
8994
166 1034 166 1000 140 1000 140 1000 1490 1060 1832 1500 1116
100 2100 2100 2100 2100 2100 1200(900)
1200 266 4594 106 2006 106 3200 266