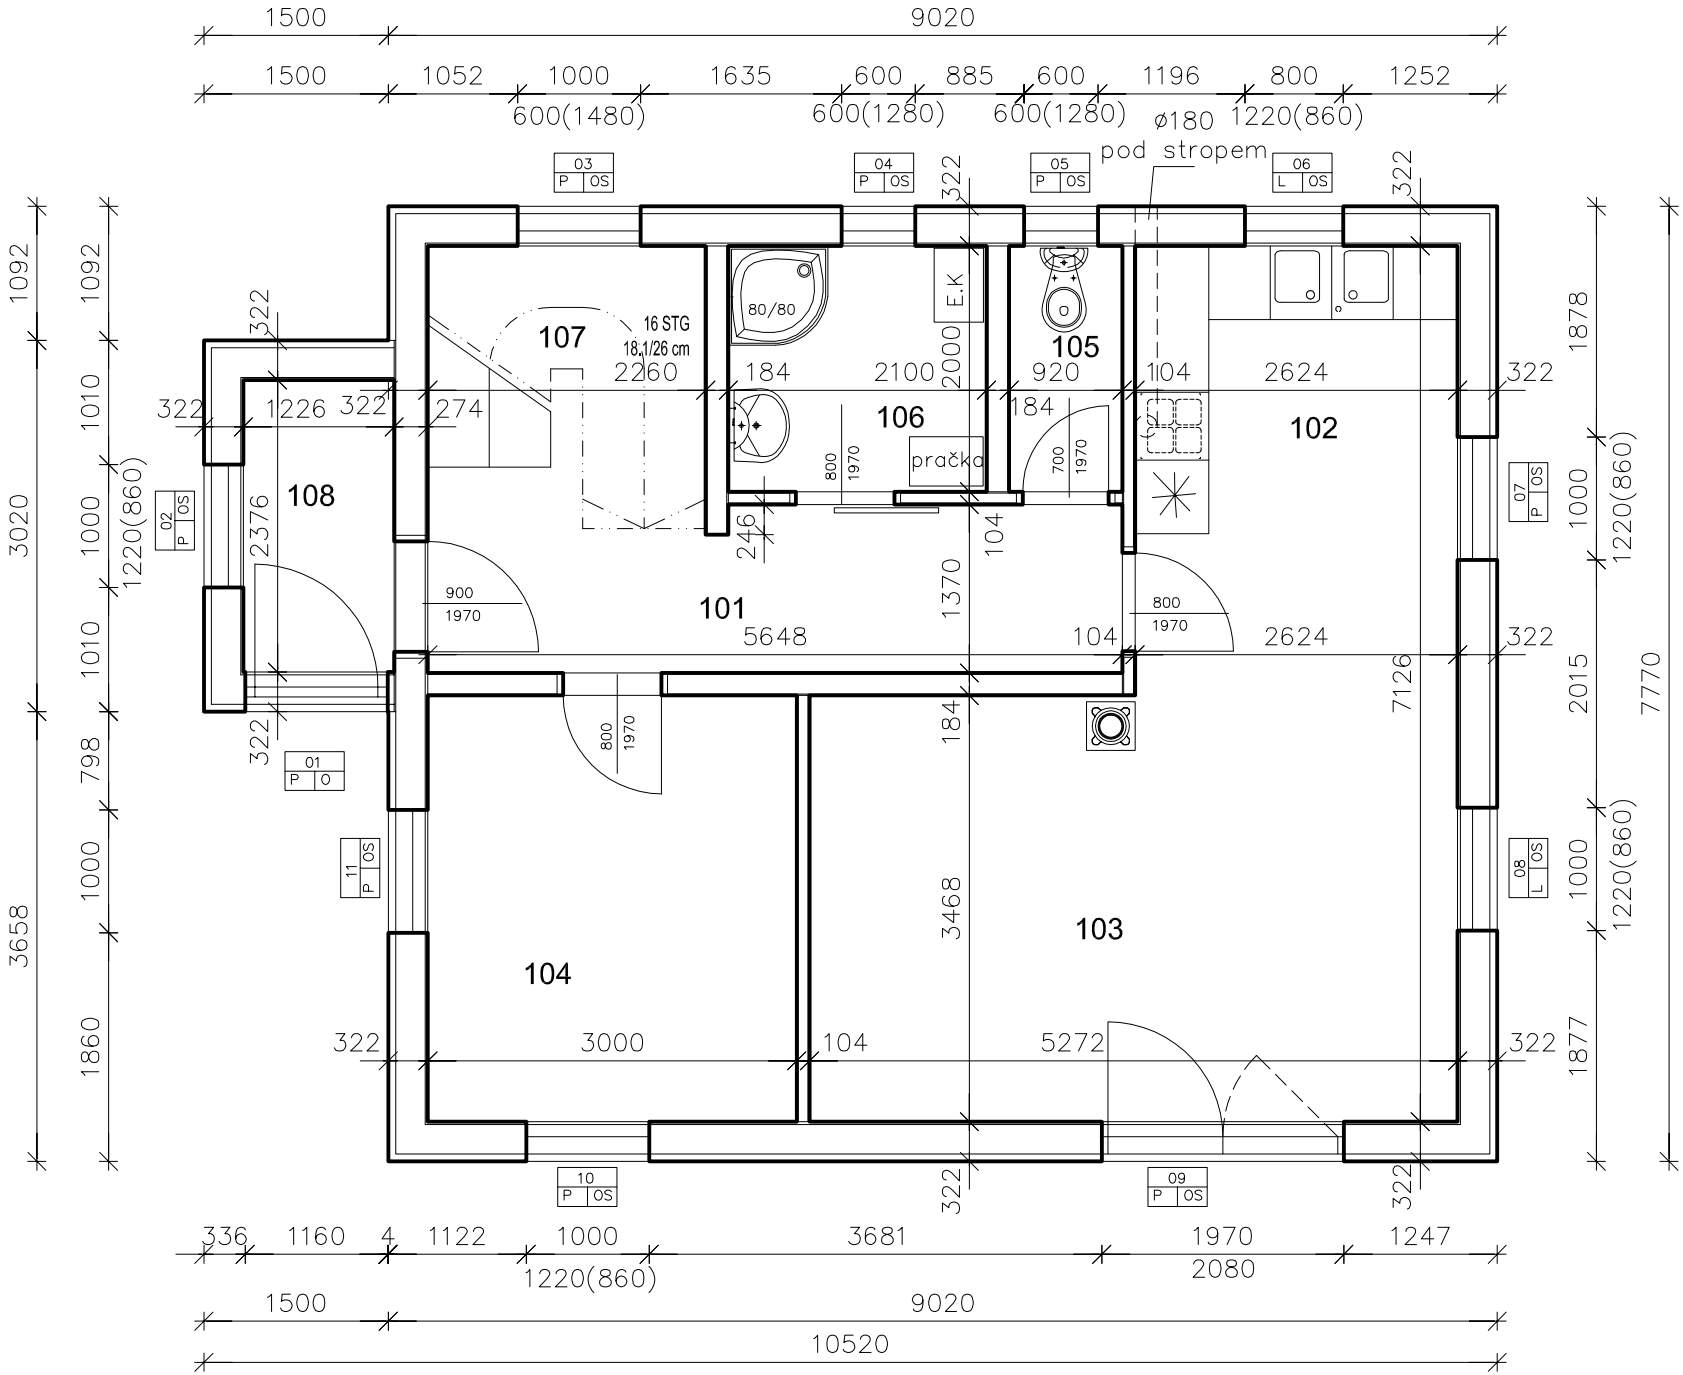
1500
9020
1500
1052
1000
1635
600
885
600
1196
800
1252
600(1480)
600(1280)
600(1280)
ø180
1220(860)
pod stropem
03 P OS
04 P OS
05 P OS
06 L OS
07 P OS
08 L OS
09 P OS
10 P OS
11 P OS
01 P O
02 P OS
107
16 STG
18,1/26 cm
80/80
E.K
105
106
pračka
102
108
101
104
103
2260
184
2100
2000
920
104
2624
322
1226
274
2376
246
1370
5648
7126
3468
3000
5272
1878
2015
7770
1092
1010
1000
798
1860
3020
3658
1220(860)
900
1970
800
1970
700
1970
336
1160
4
1122
3681
1970
1247
2080
10520